



1.np

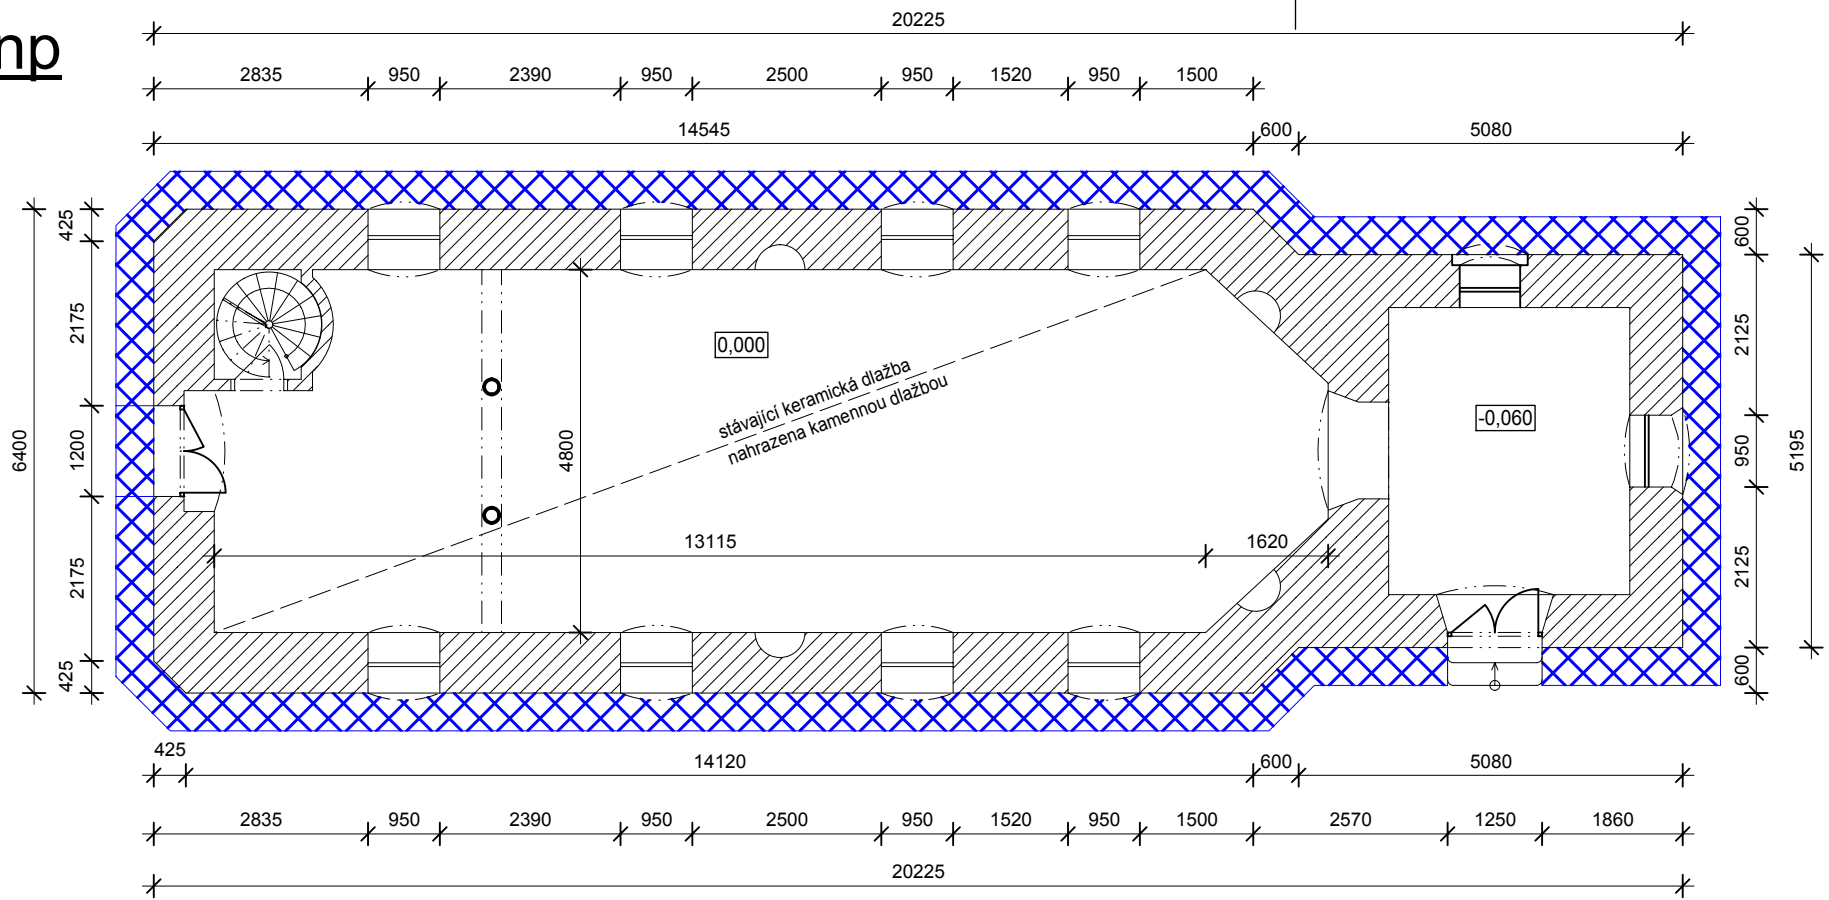


STÁVAJÍCÍ ZDIVO

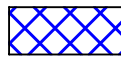

- Koryto z kamenné dlažby (nepravidelné ploché kameny spárované cementovou maltou)
ve spádu 1% od objektu
- Tl. dlažby 100mm + 100mm podkladního betonu C30/37 se sítí + 200mm štěrkopískové lože

2.np

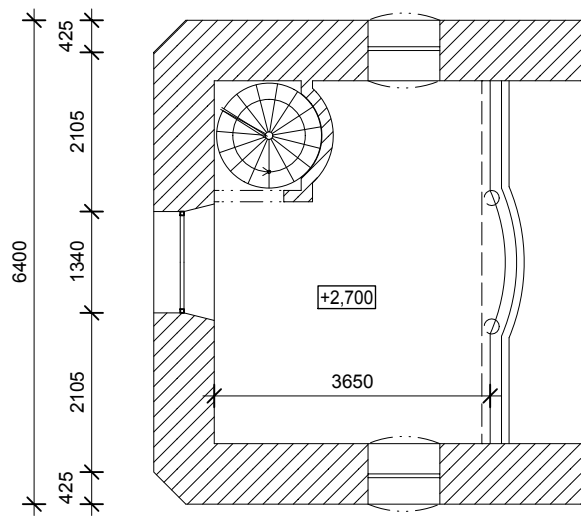

Projektant	Ing. T. Zátka	Měřítka	Stupeň projektu
Kontrola	Ing. T. Zátka	Počet A4 A3/2	PSP-23
ZAKÁZKA: Rekonstrukce kaple svaté Notburgy			Datum dokončení
			05/2014
			Pořadové číslo
			3
OBSAH: Půdorysy			
OBJEDNATEL: Obec Podbořanský Rohozec			