



PROTÉZOVÁNÍ P1

VAZNÝ TRÁM

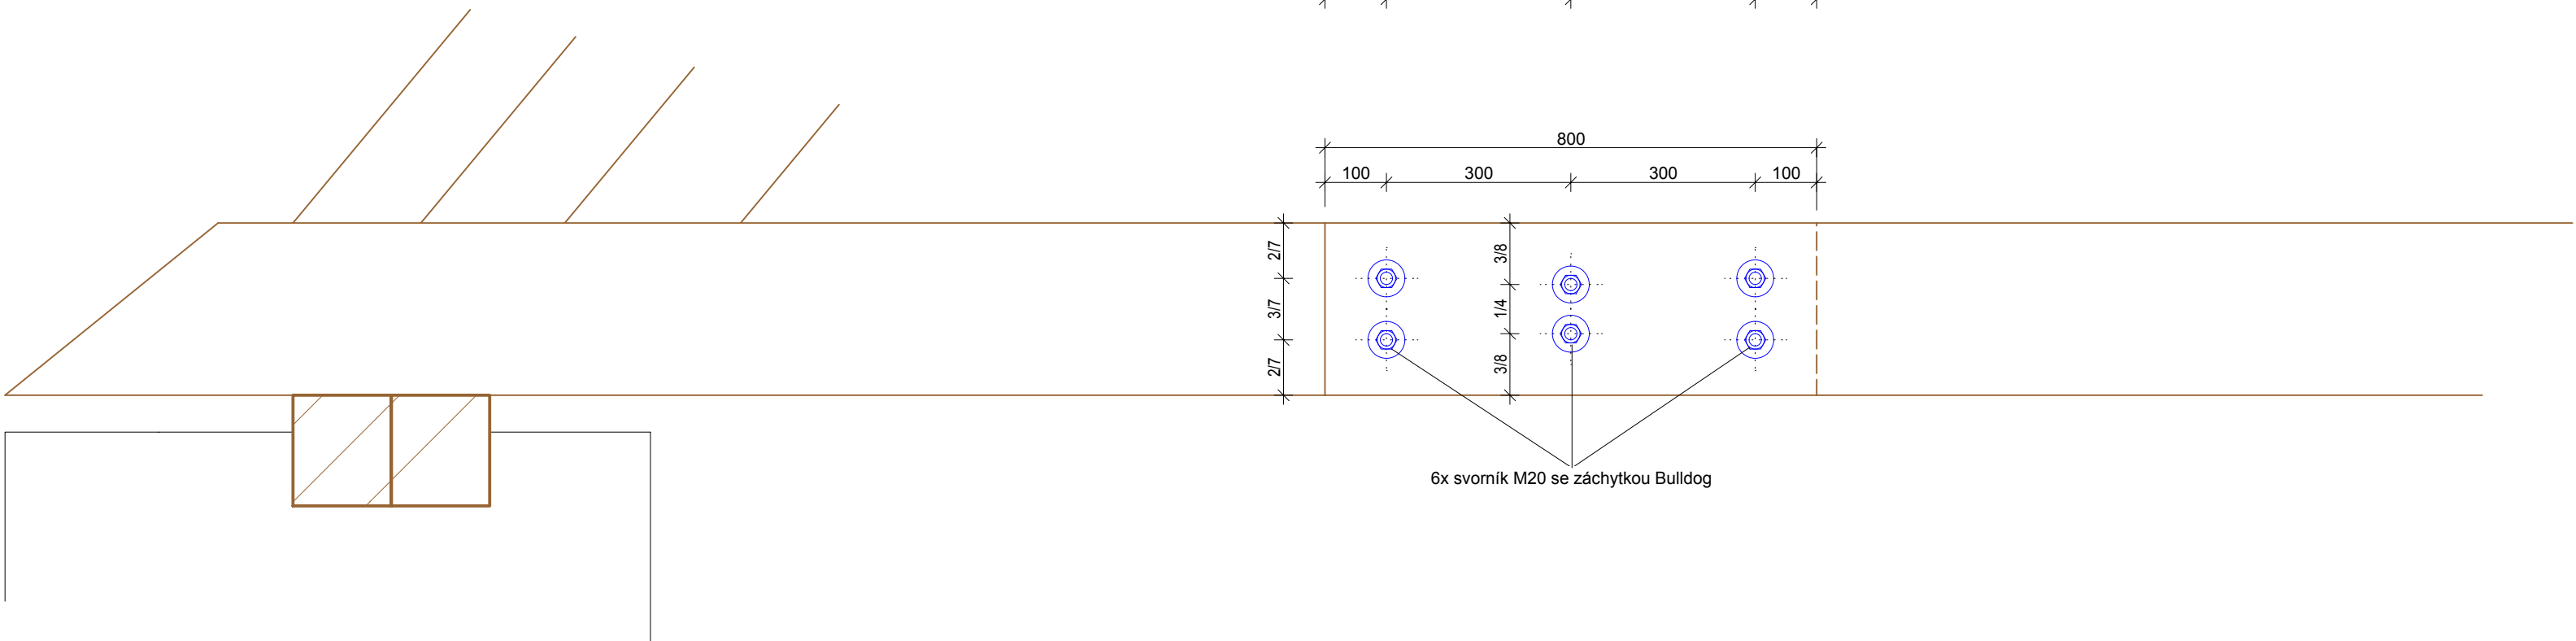


PROTÉZOVÁNÍ P2

KROKEV (VČ. ÚŽLABNÍ A NÁROŽNÍ)

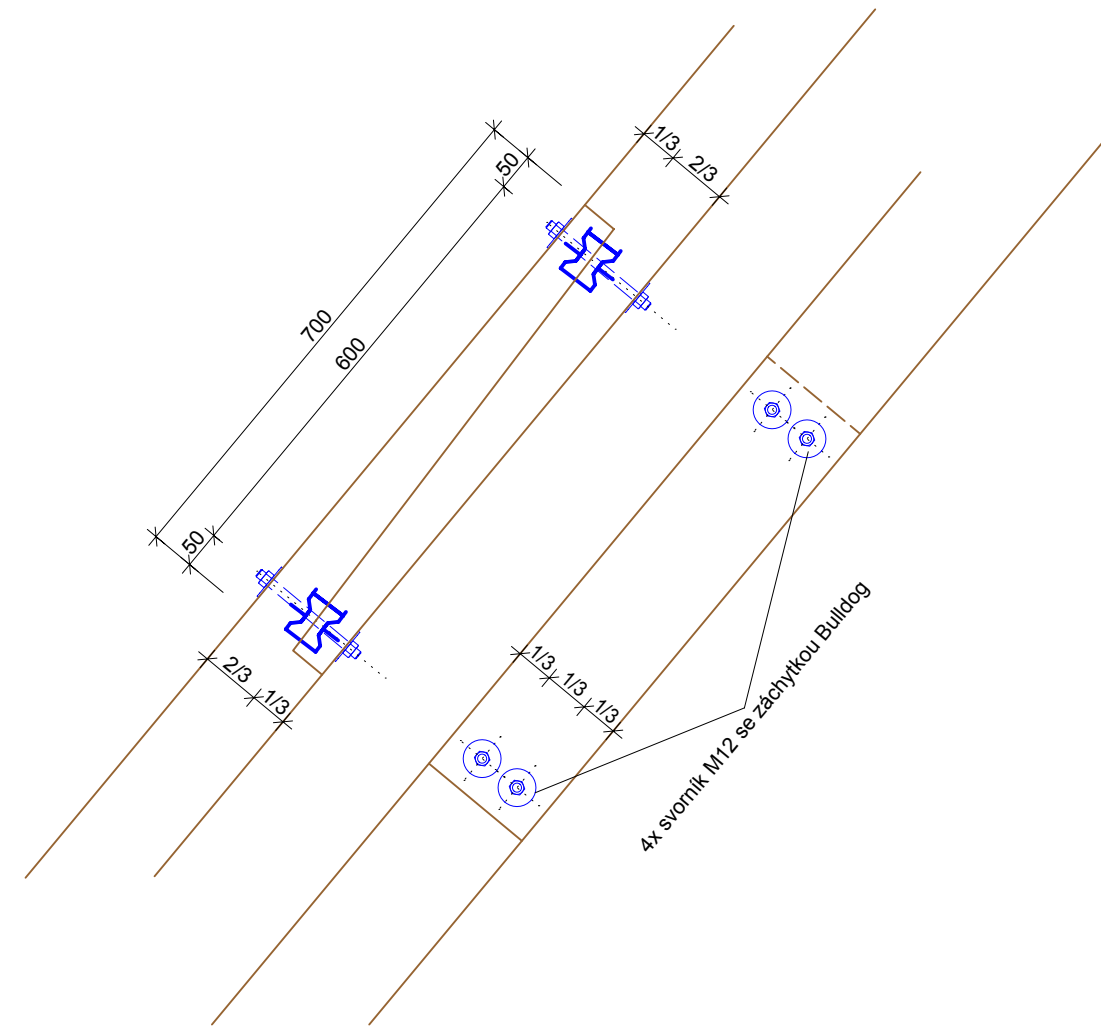


PROTÉZOVÁNÍ P3

VAZNICE

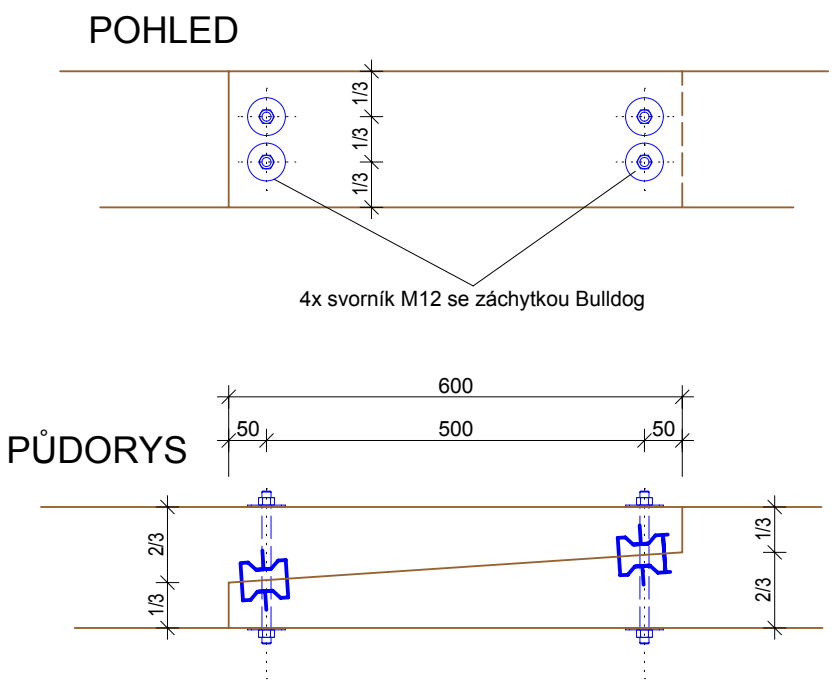

PROTÉZOVÁNÍ P4

SLOUPEK NEBO VZPĚRA

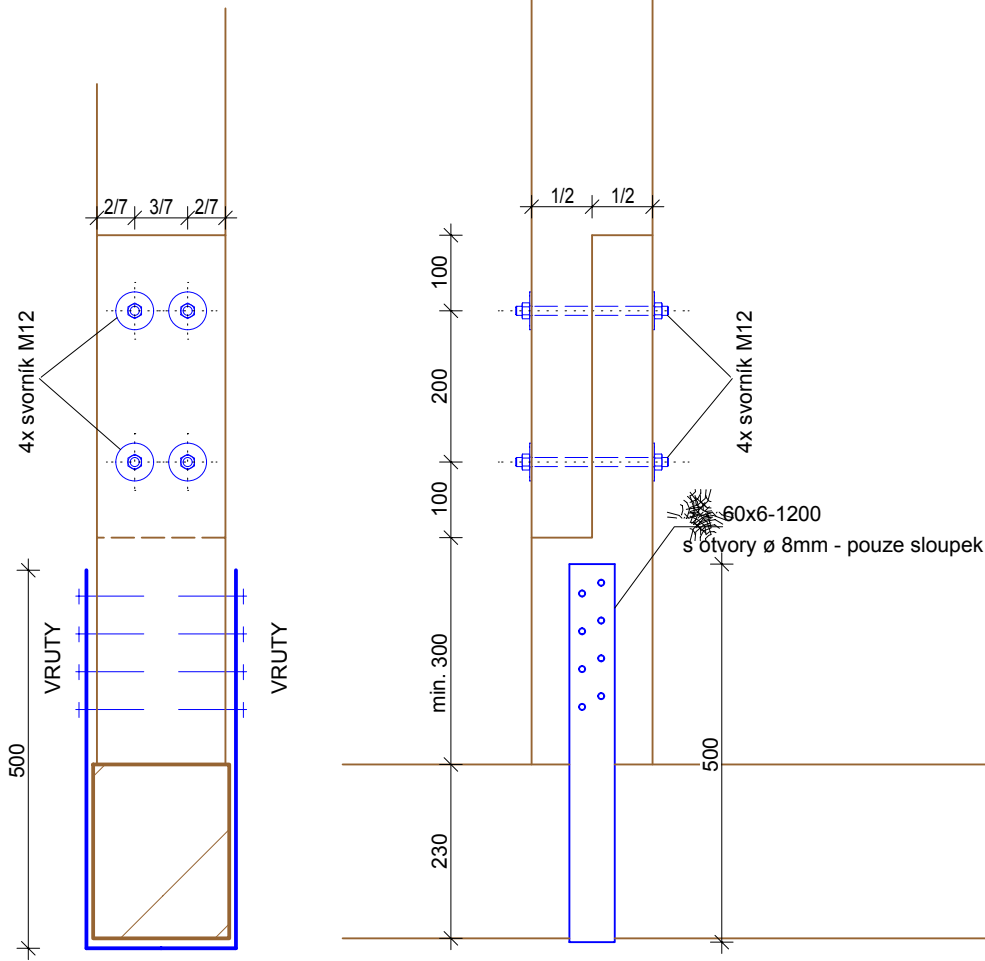

Projektant	Ing. T. Zátka	Měřítko	1:10	Stupeň projektu
Kontrola	Ing. T. Zátka	Počet A4	A2/4	PSP-23
ZAKÁZKA: Rekonstrukce kaple svaté Notburgy				Datum dokončení
				05/2014
				Pořadové číslo
				10
OBSAH: Detaily tesařských spojů				
OBJEDNATEL: Obec Podbořanský Rohozec				